


LAGEPLAN VOM 19.07.2004
Maßstab 1:1000

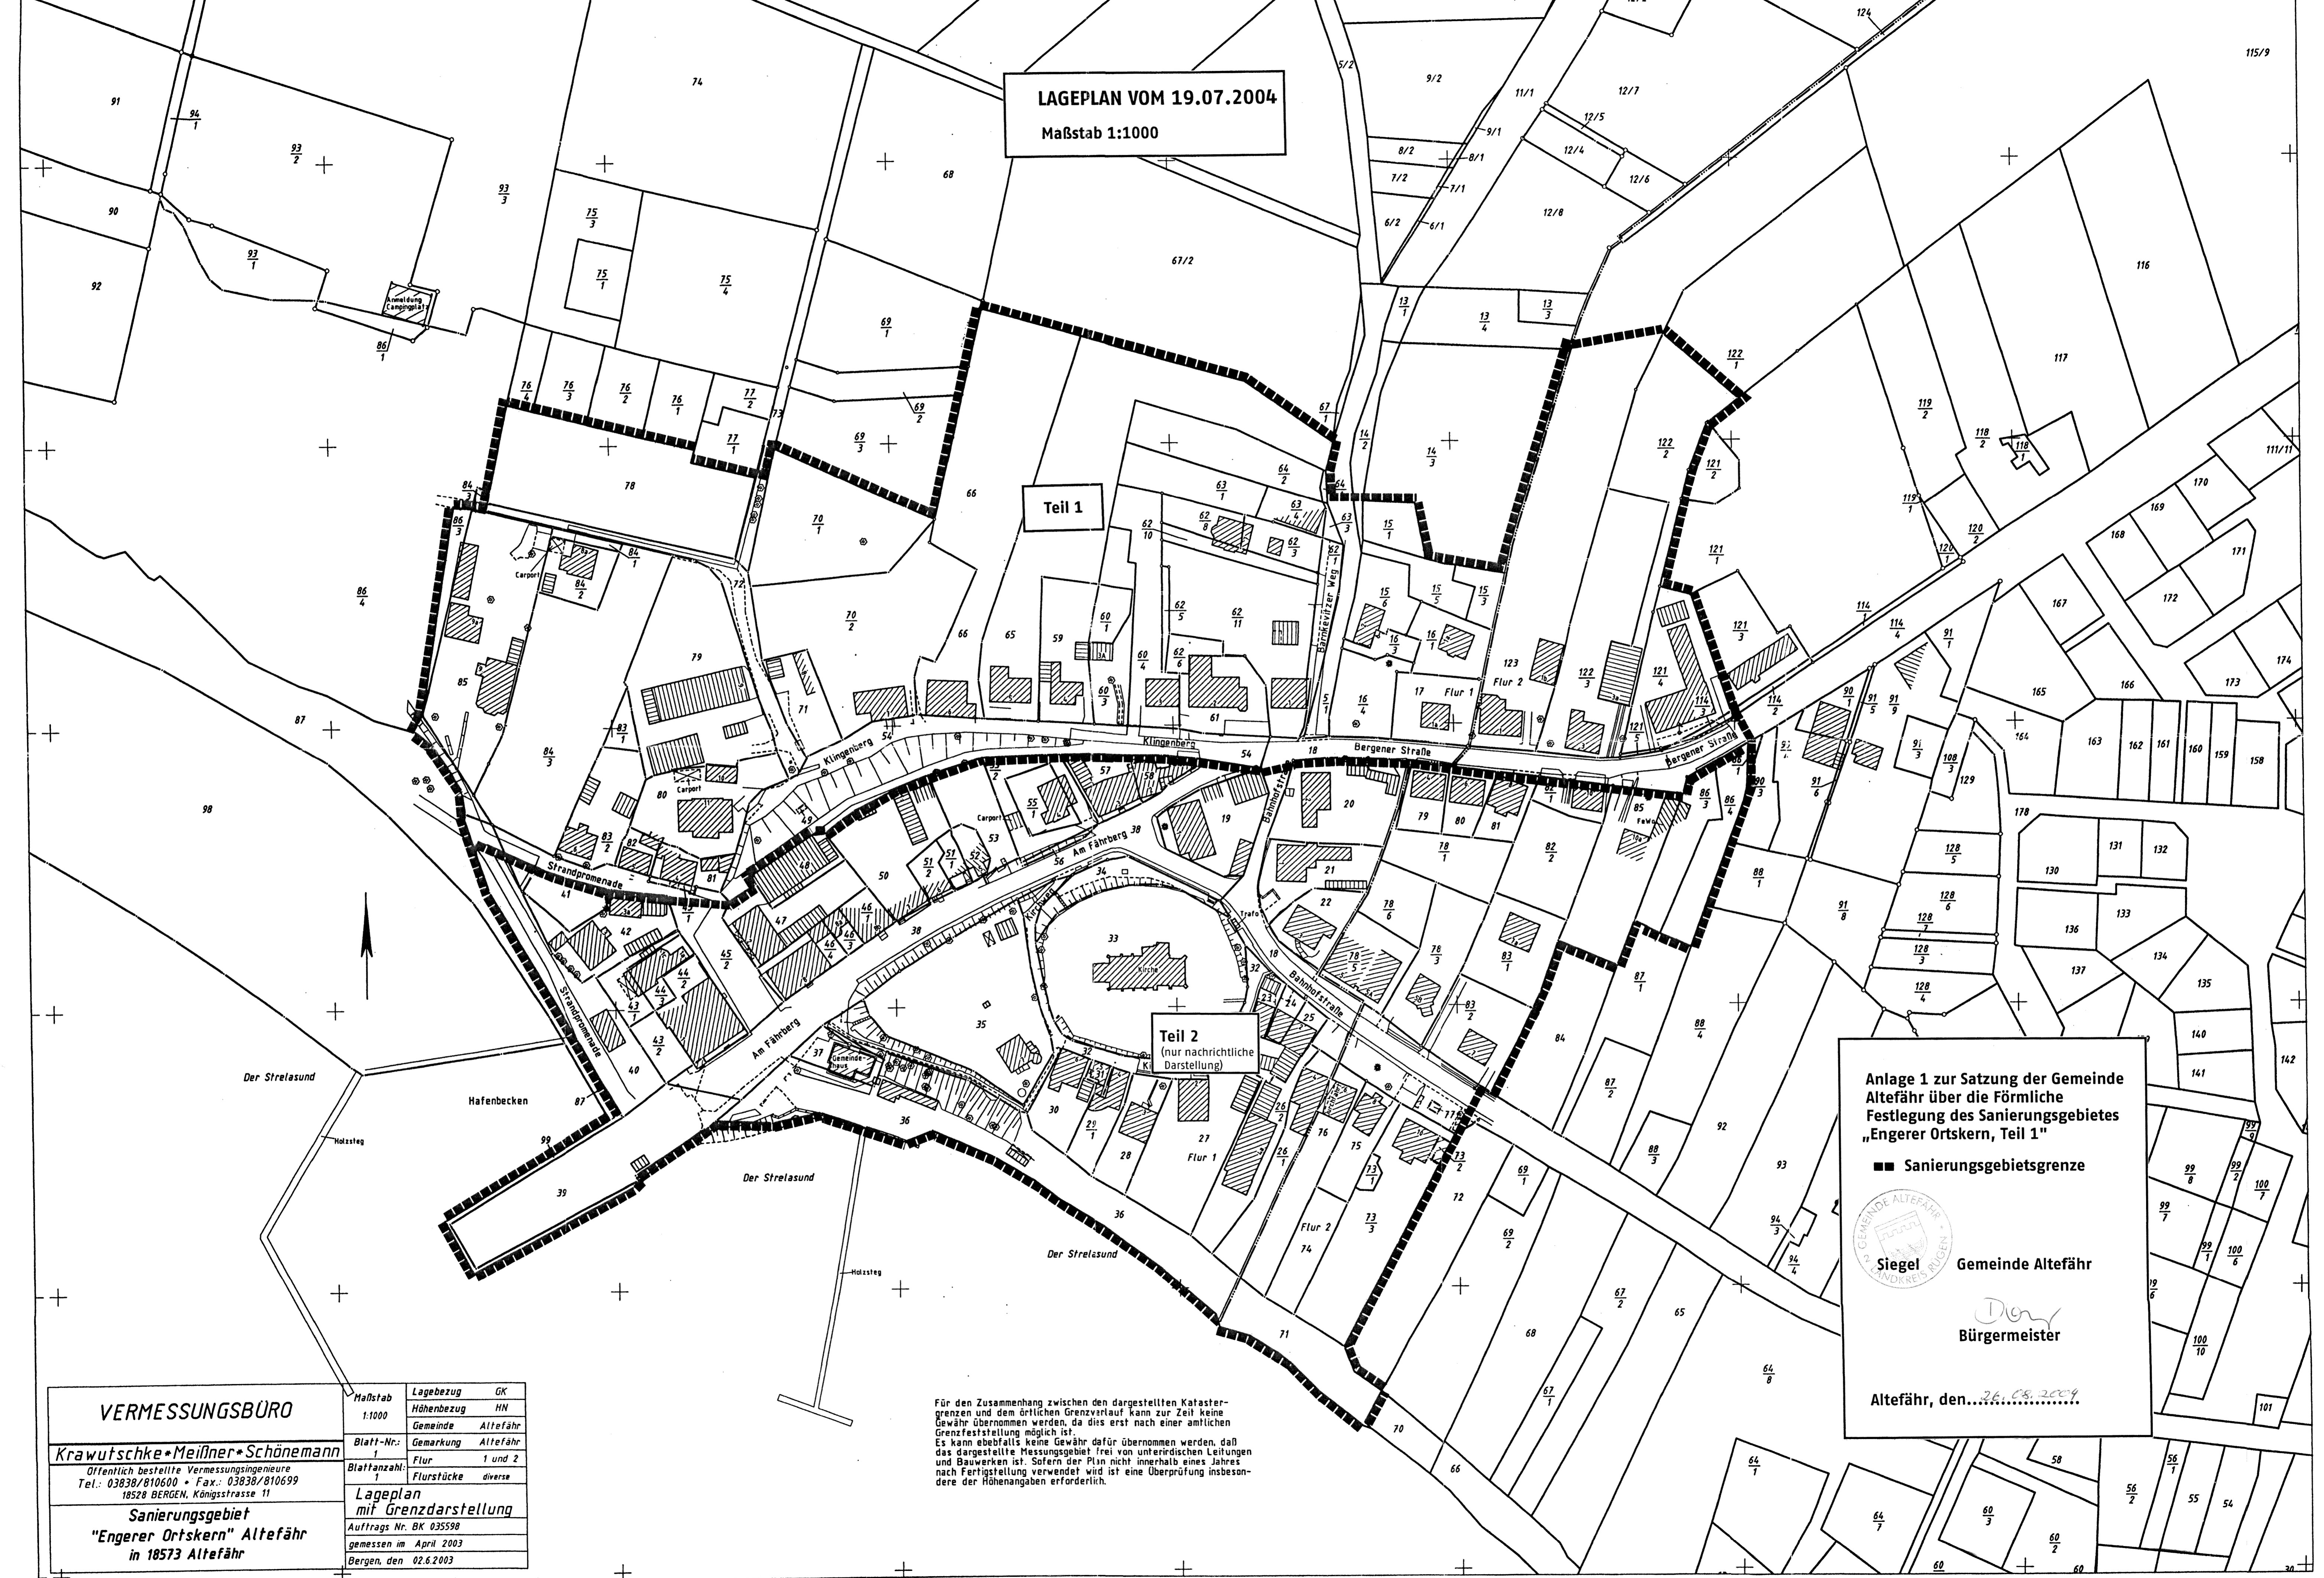


Teil 1

Teil 2
(nur nachrichtliche Darstellung)

Anlage 1 zur Satzung der Gemeinde
Altefähr über die Förmliche
Festlegung des Sanierungsgebietes
„Engerer Ortskern, Teil 1“

■ Sanierungsgebietsgrenze

 **Seigel** Gemeinde Altefähr

Dorj
Bürgermeister

Altefähr, den... 26.08.2004

VERMESSUNGSBÜRO	Maßstab	Lagebezug	GK
	1:1000	Höhenbezug	HN
Krawutschke • Meißner • Schönemann Öffentlich bestellte Vermessungsingenieure Tel.: 03838/810600 • Fax.: 03838/810699 18528 BERGEN, Königsstrasse 11	Blatt-Nr.:	Gemarkung	Altefähr
	Blattanzahl:	Flur	1 und 2
Sanierungsgebiet "Engerer Ortskern" Altefähr in 18573 Altefähr	Lageplan	Flurstücke	diverse
	mit Grenzdarstellung	Auftrags Nr.	BK 035598
		gemessen im	April 2003
		Bergen, den	02.6.2003

Für den Zusammenhang zwischen den dargestellten Katastergrenzen und dem örtlichen Grenzverlauf kann zur Zeit keine Gewähr übernommen werden, da dies erst nach einer amtlichen Grenzfeststellung möglich ist.
Es kann ebenfalls keine Gewähr dafür übernommen werden, daß das dargestellte Messungsgebiet frei von unterirdischen Leitungen und Bauwerken ist. Sofern der Plan nicht innerhalb eines Jahres nach Fertigstellung verwendet wird ist eine Überprüfung insbesondere der Höhenangaben erforderlich.