


# GINGST RAHMENPLAN

ERHALTUNGSSATZUNG

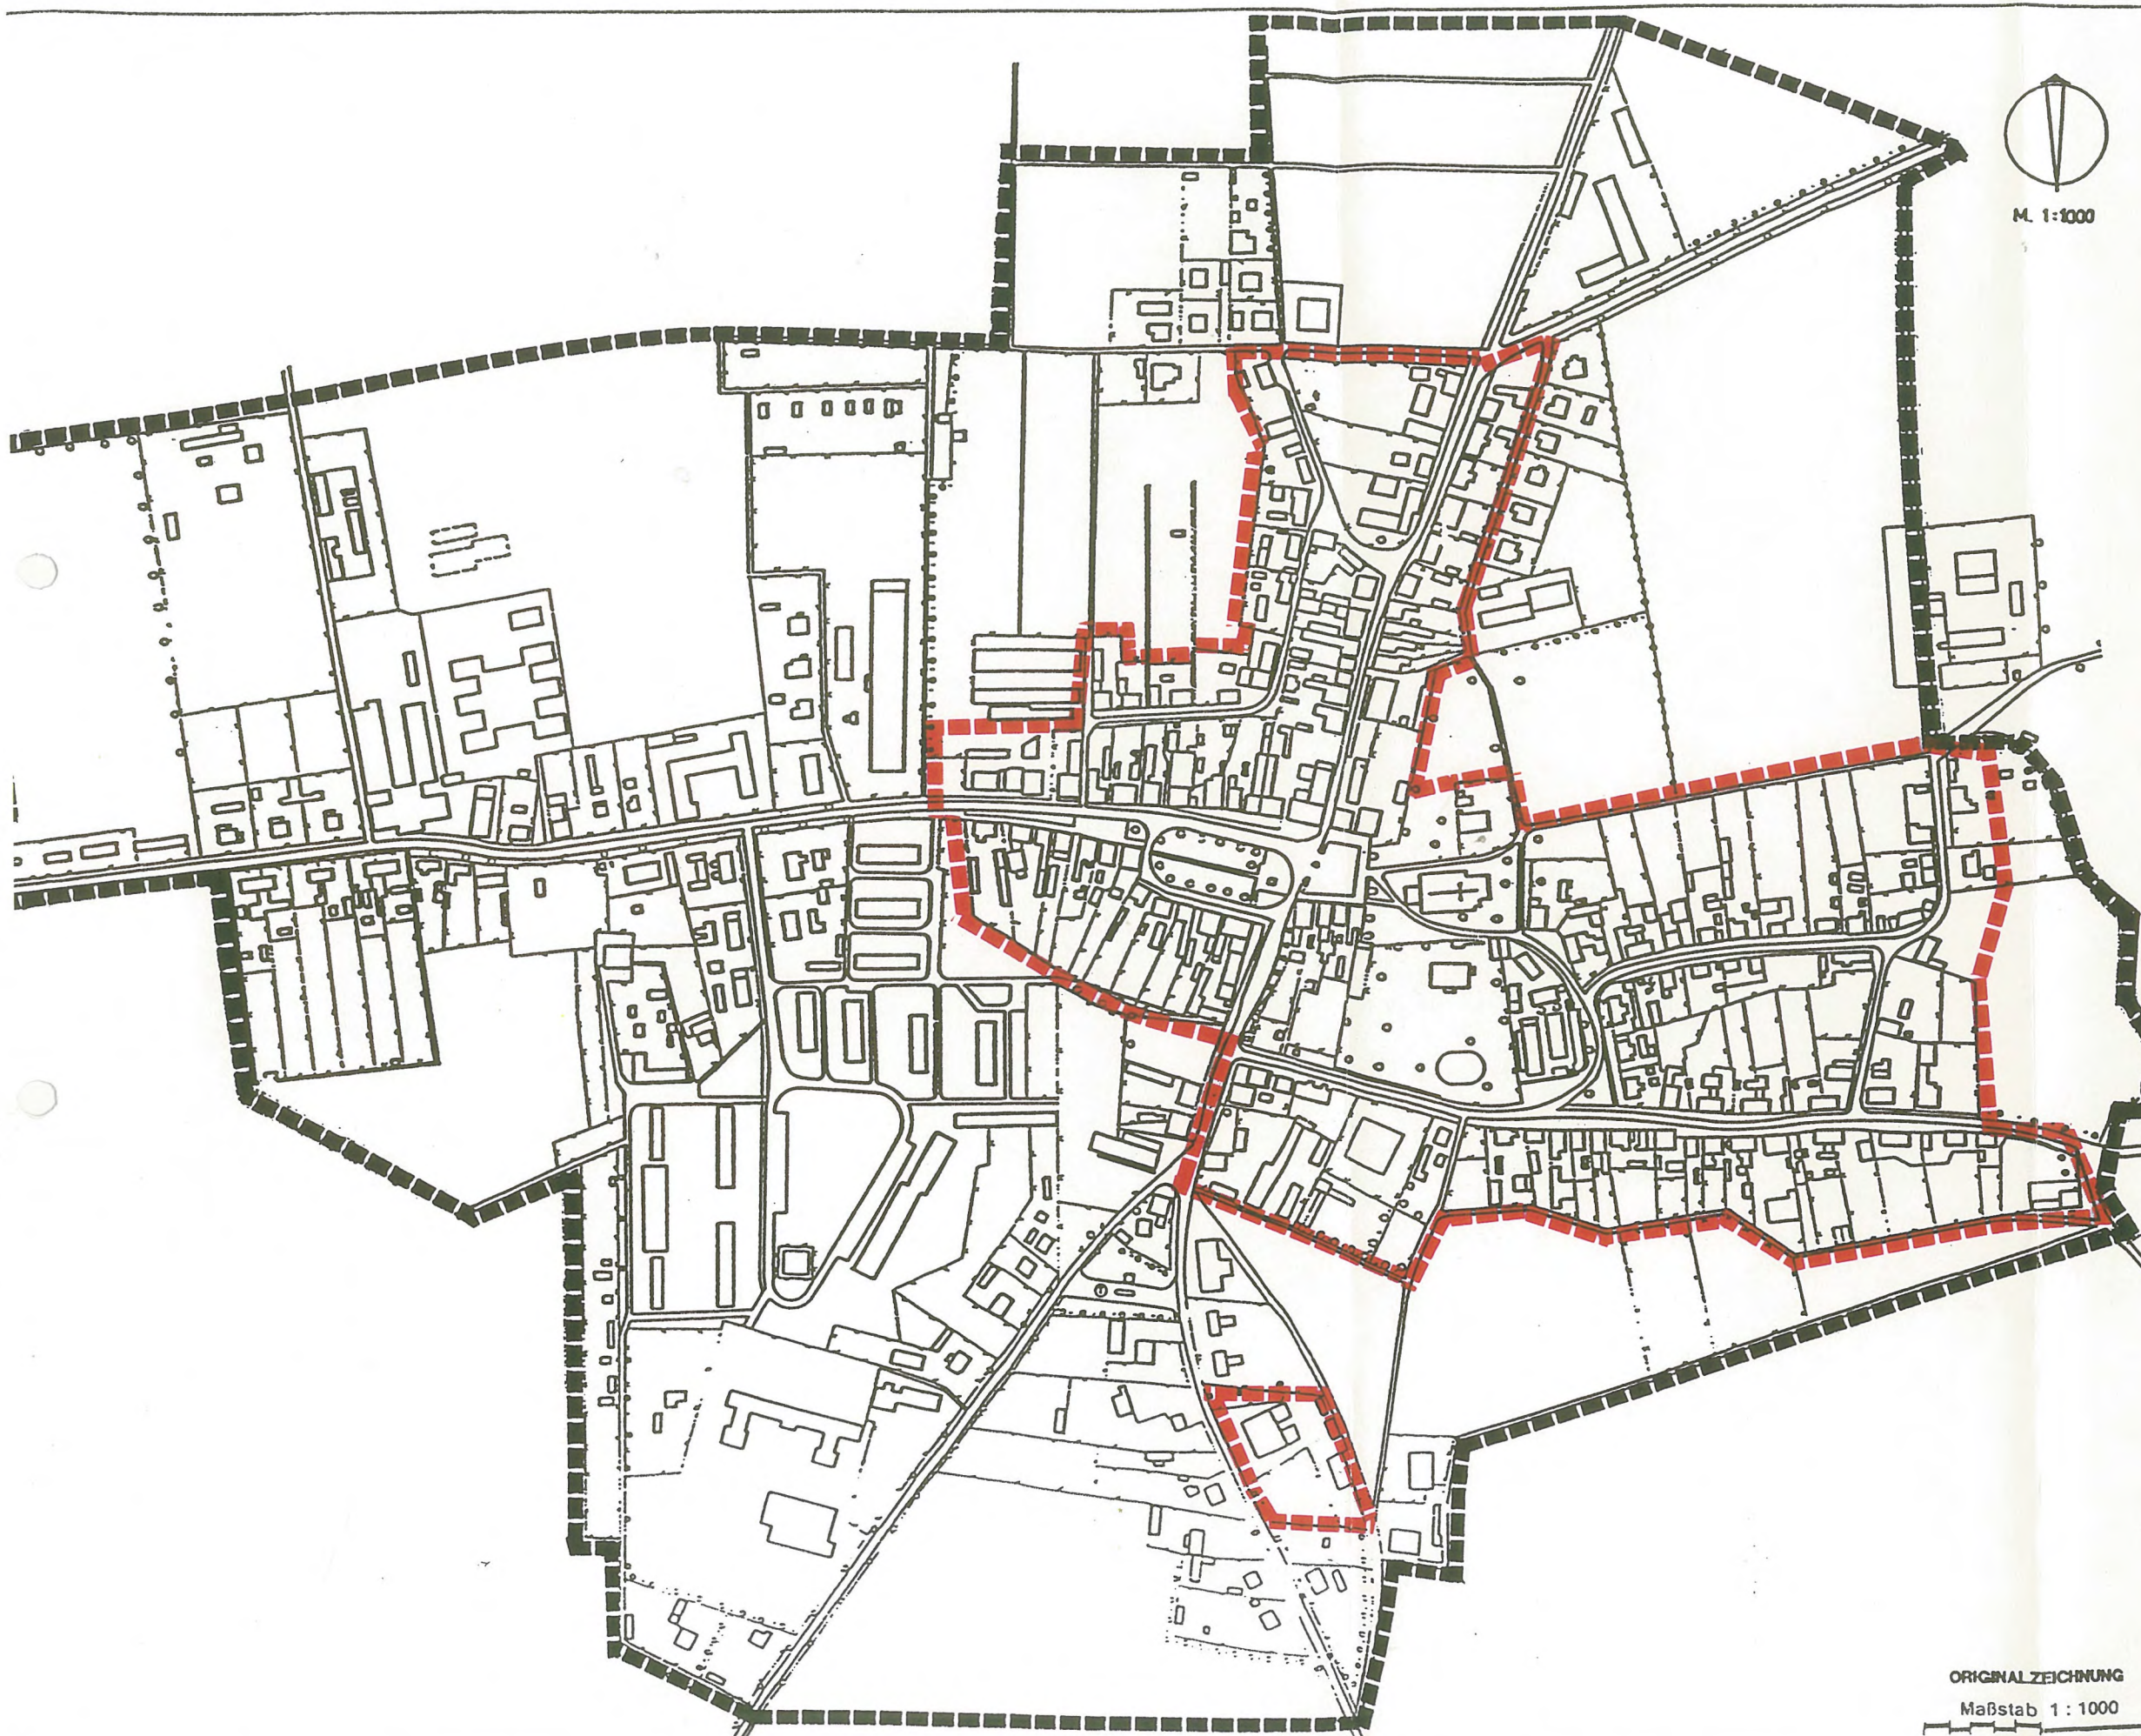

 Geltungsbereich der Satzung

- Markt
- Mühlenstraße
- Thälmannstraße
- Pichtstraße
- Friedensstraße
- Wickstraße
- Platz der Solidarität
- Karl-Marx-Straße bis Handwerkerstuben
- Alte Molkerei

ORIGINALZEICHNUNG  
Maßstab 1 : 1000  
